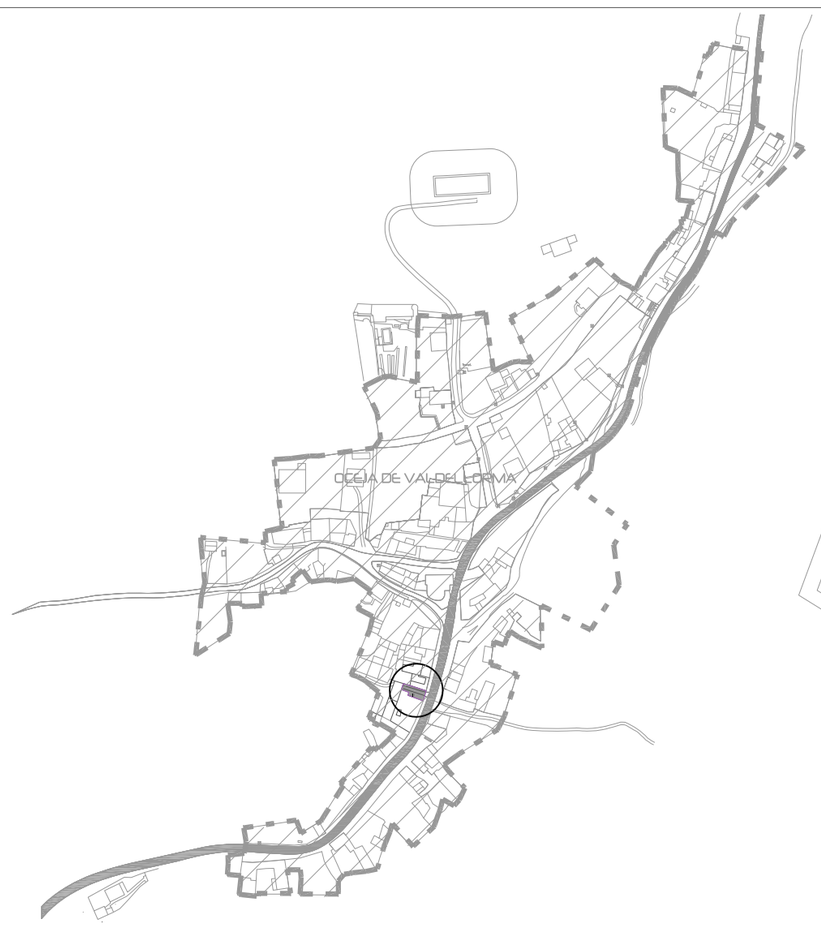

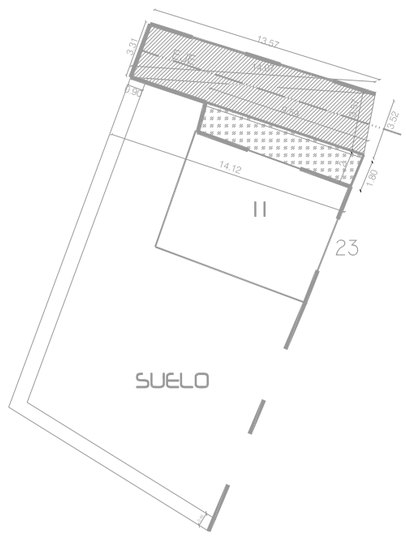

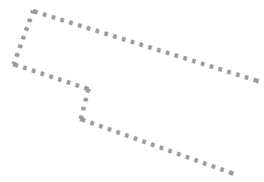

COMPARACIÓN ENTRE TRAZADO DE LAS N.U.M. Y MP Nº1

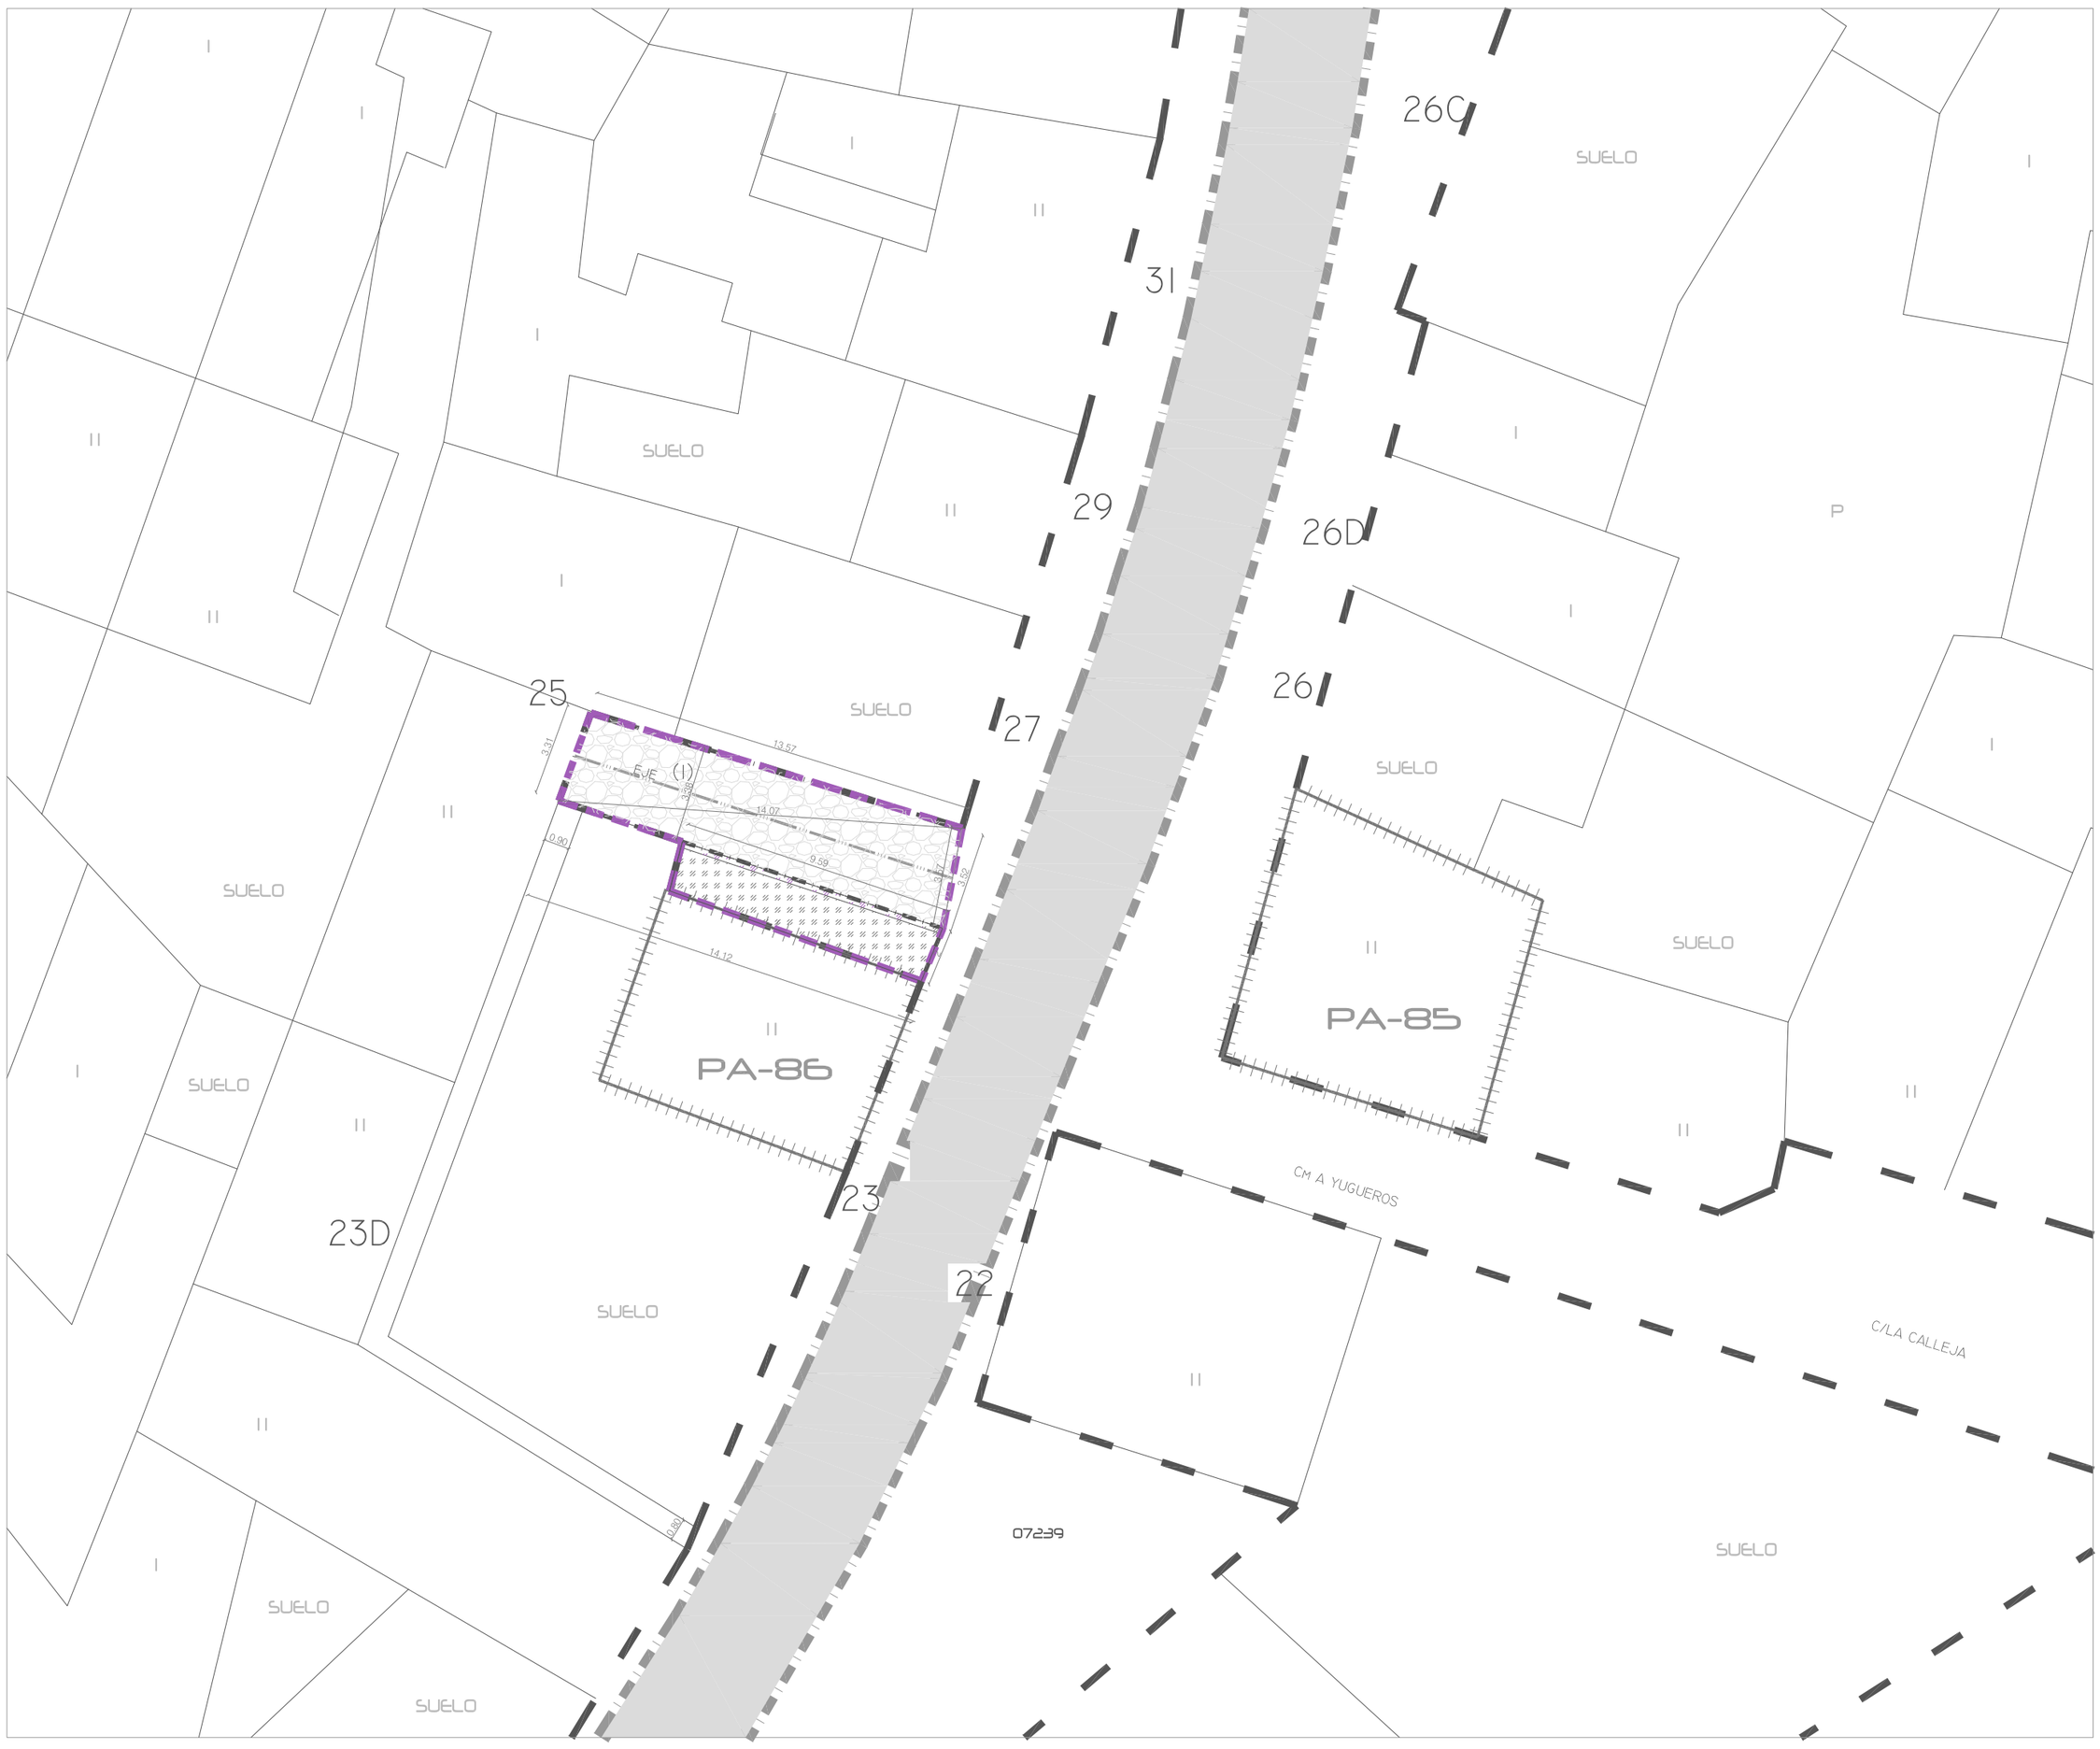

LEYENDA

CARRETERAS 3146 LA ERCINA -SOTILLOS CALLE REAL

ALTURAS

EDIFICIOS

PROTECCION AMBIENTAL(PA)

SUPERFICIE AMPLIADA EN N.U.M O SUSTRAIDA A LA PROPIEDAD

(1) AREA DE LA M.P. 01

SIN PAVIMENTAR

ALINEACIONES SEGÚN N.U.M .

ALINEACIONES SEGÚN MEDICIÓN IN SITU.

EJE DEL TRAZADO in situ

MODIFICACIÓN PUNTUAL Nº1 (MP-01) EN NUEVA ALINEACIÓN DE CALLE

EN LAS NORMAS URBANISTICAS MUNICIPALES (N.U.M.) DE LA ERCINA (OCEJA DE VALDELLORMA)

Arquitecto
David García Alaiz. 16610.

Calle Real 25
(ceja de Valdellorma
La Ercina (León)

24870
OCEJA DE VALDELLORMA, LA ERCINA (LEÓN)

COMPARACIÓN ENTRE TRAZADO DE LAS N.U.M. Y MP Nº1

E: 1/200

Propiedad
D. Juan José Rodríguez Estébanez

SEP 15

MP 04